
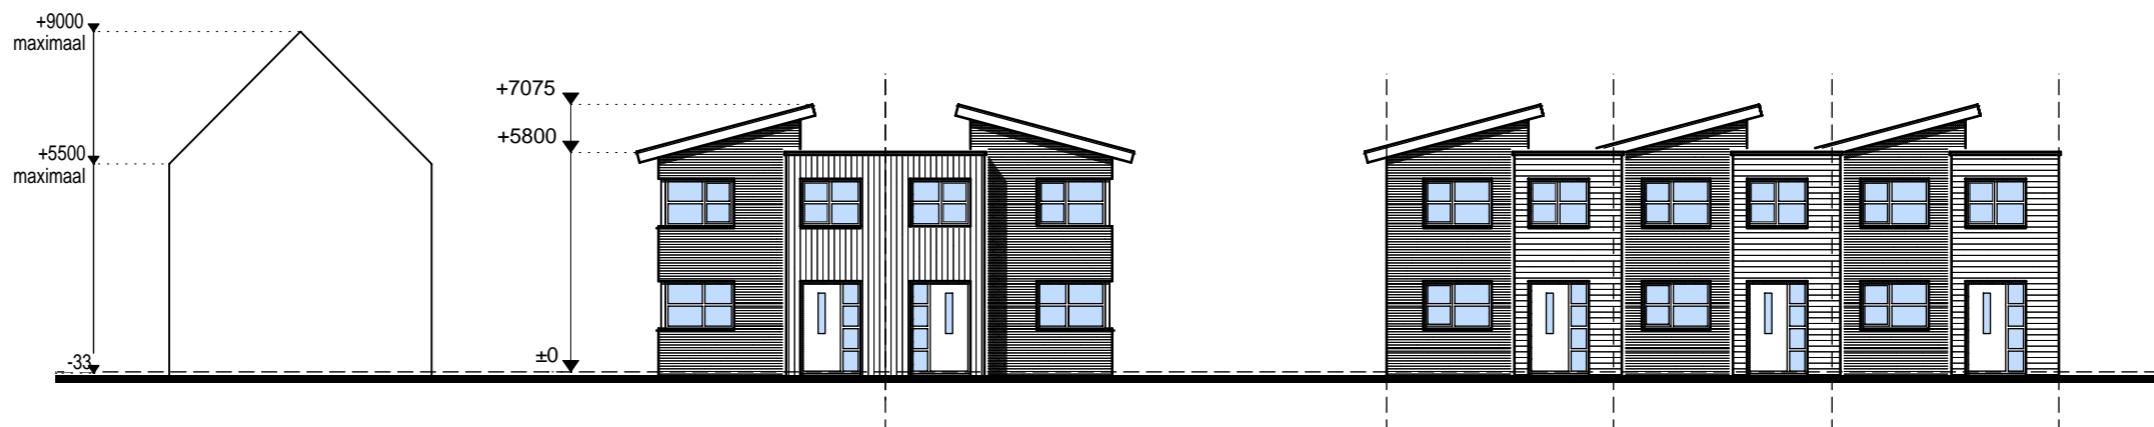
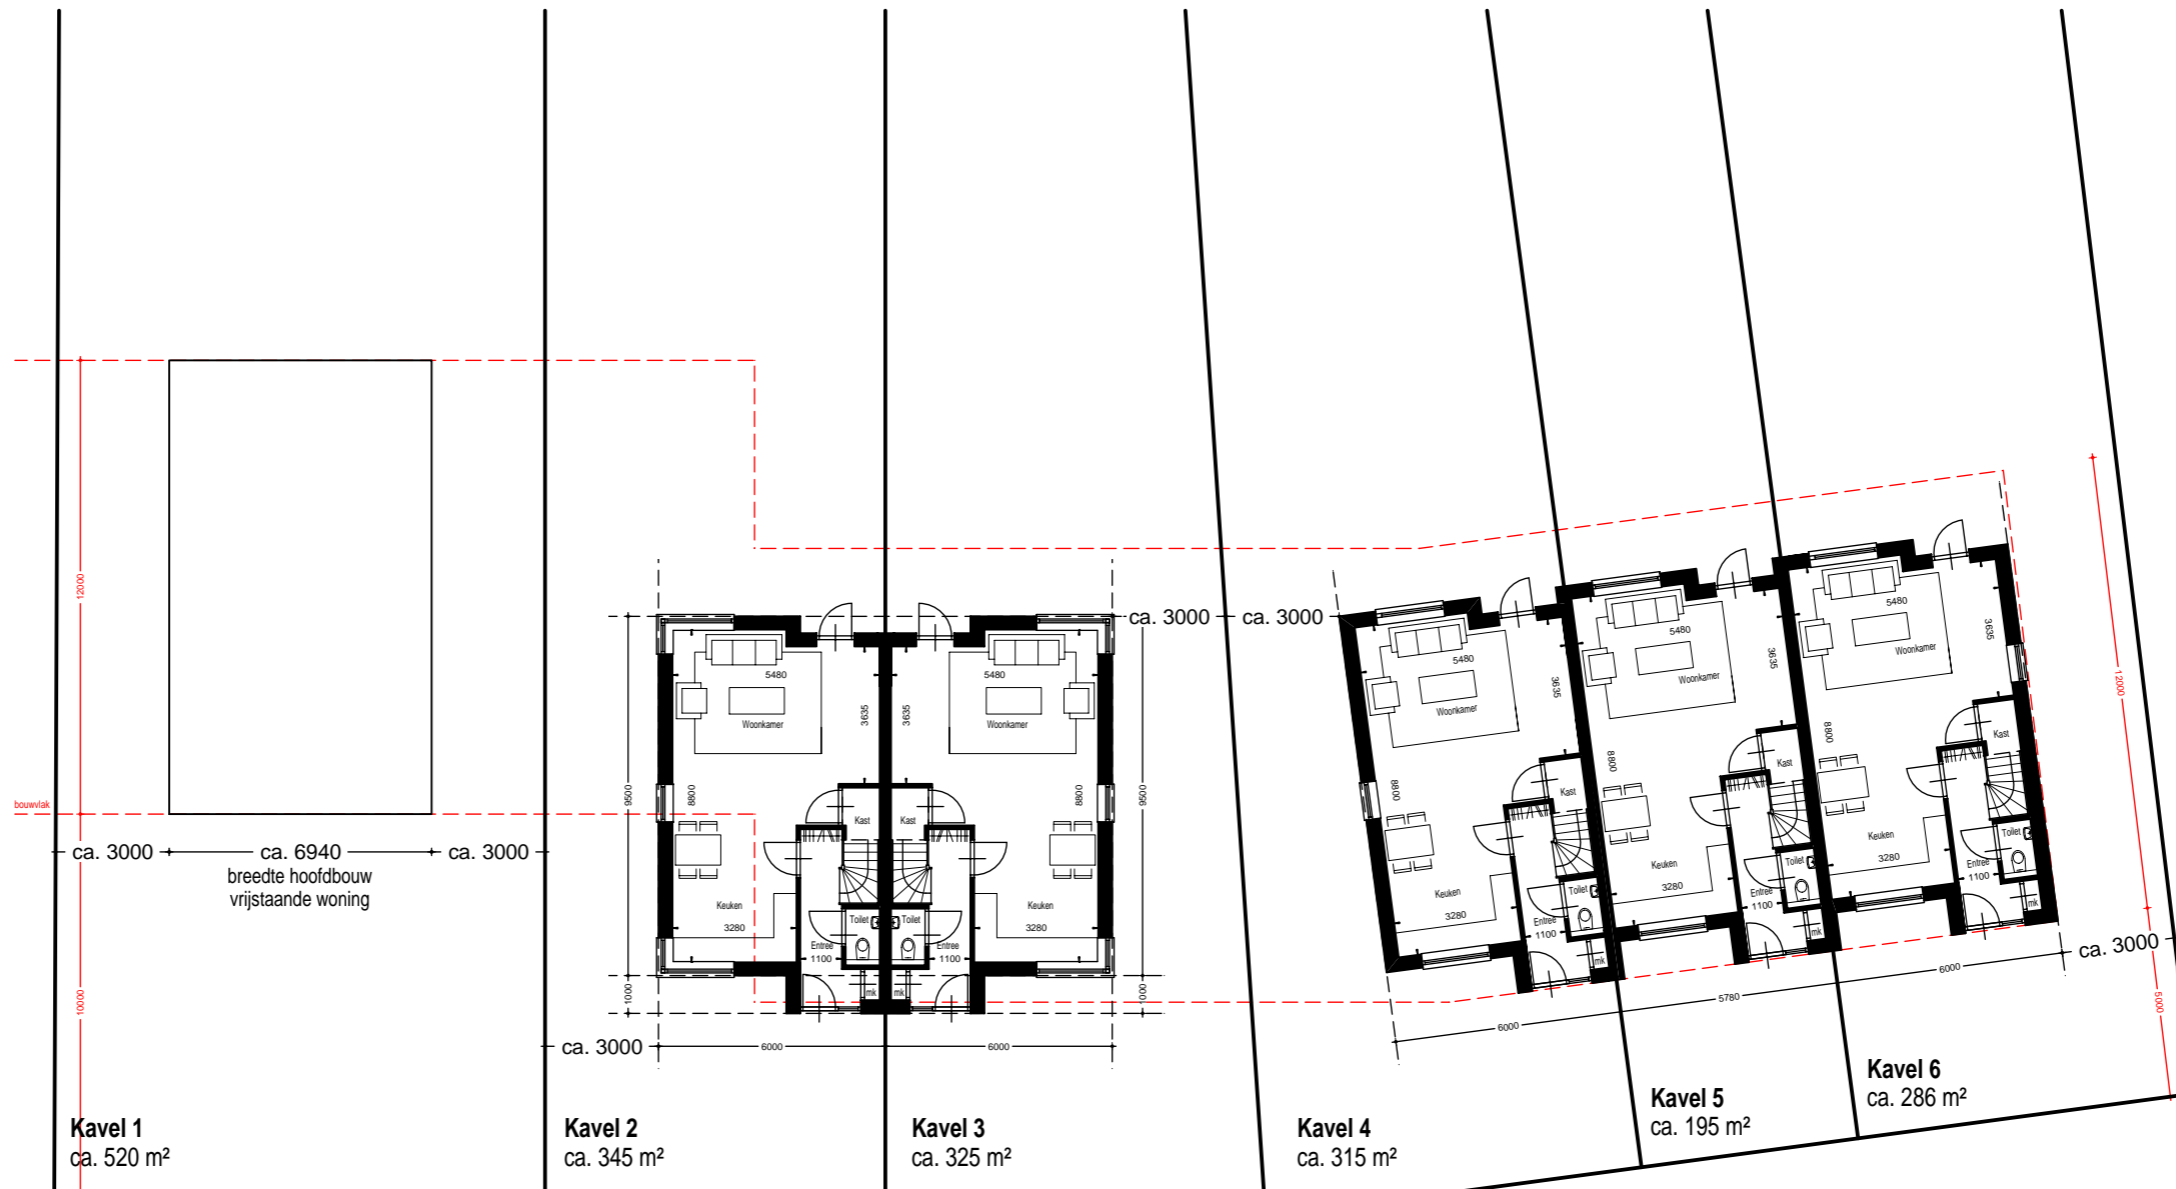


Variant C: vrijstaand / 2 / 3 Plattegrond

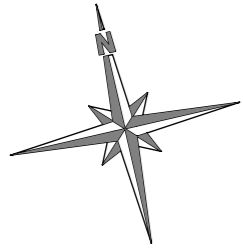

schaal 1:200

22-12-2017

17/2703 Rooks - Markerinkdijk